

Réf. communale : 2025-.3
No CAMAC : 239670
Imprimé le : 13.02.2025



AVIS D'ENQUETE

Demande de permis de construire (P)

L'enquête publique est ouverte du **22.02.2025** au **23.03.2025**

Compétence
(ME) Municipale Etat

Parcelle(s)
289

No ECA

Coordonnées (E / N)
2544438/1188158

Nom de la commune : Corcelles-près-Concise
Nature des travaux : Transformation(s)
Description de l'ouvrage : rénovation et isolation du toit
Situation : Chemin des Grèves 8
Note de Recensement Architectural :
Propriétaire(s) : WUSTINER HANS-PETER
Promettant(s) acquéreur(s) : :
Droit(s) distinct(s) et permanent(s) :
Auteur(s) des plans : CHATELAIN JEAN BUREAU D'ÉTUDE JEAN CHATELAIN
Demande de dérogation : --
Particularité(s) : Mise à l'enquête du degré de sensibilité au bruit, de degré : 3

No CAMAC : 239670

Le dossier est déposé au greffe municipal où il peut être consulté pendant le délai d'enquête. Il est également consultable sur le site de la commune www.corcelles-concise.ch. Les observations ou oppositions éventuelles doivent être consignées sur la feuille d'enquête ou adressées directement sous pli recommandé au greffe municipal de Corcelles-près-Concise durant le délai d'enquête.

Demande de permis de construire (P)

N° CAMAC : 239670

A. AVIS D'ENQUETE

Référence communale :

Données générales

Compétence M ou ME (*) : **(ME) Municipale Etat**

1. **Commune (*) :** Corcelles-près-Concise
2. **Lieu-dit :**
et/ou adresse (*) : Chemin des Grèves 8
3. **Coordonnées (E / N) (*) :** 2544438 / 1188158 (*coordonnées moyennes de l'ouvrage, par exemple: 2549170 / 1161250*)
4. **No de parcelles (*) :** 289
5. **No ECA :**
6. **Note recen. architectural :**

Acteurs *(si plusieurs, ajouter en page n° 14)*

7. **Propriétaire (*) :**

| | | |
|------------------|------------------------|------------------|
| Nom, Prénom : | WUSTINER HANS-PETER | Raison sociale : |
| Adresse : | Les Grèves 8 | Tél. : |
| NPA / Localité : | 1426 CORCELLES-CONCISE | E-mail : |

Promettant acquéreur :

| | | |
|------------------|--|------------------|
| Nom, Prénom : | | Raison sociale : |
| Adresse : | | Tél. : |
| NPA / Localité : | | E-mail : |

Droit distinct et permanent :

| | | |
|------------------|--|------------------|
| Nom, Prénom : | | Raison sociale : |
| Adresse : | | Tél. : |
| NPA / Localité : | | E-mail : |

8. **Auteur des plans (*)** *(personne physique selon art. 72 RATC)*

| | | | |
|----------------------|--|----------|------------------------|
| Projet nécessitant : | [X] Architecte [] Ingénieur [] Exception art. 106 LATC | | |
| Nom, Prénom : | CHATELAIN JEAN | N° REG : | 1539 |
| Profession : | architecte | | |
| Raison sociale : | BUREAU D'ÉTUDE JEAN CHATELAIN | E-mail : | info@jean-chatelain.ch |
| Adresse : | chemin du Lac 2 | Tél. : | 0765767457 |
| NPA / Localité : | 1426 CONCISE | Fax : | |

9. **Nature des travaux principale (*)** : *(une seule coche possible)*

| | | |
|--|--|---|
| <input type="checkbox"/> Adjonction | <input type="checkbox"/> Agrandissement | <input type="checkbox"/> Changement / nouvelle destination des locaux |
| <input type="checkbox"/> Construction nouvelle | <input type="checkbox"/> Démolition partielle | <input type="checkbox"/> Démolition totale |
| <input type="checkbox"/> Reconstruction après démolition | <input type="checkbox"/> Reconstruction après incendie | <input type="checkbox"/> Rénovation totale |
| <input checked="" type="checkbox"/> Transformation(s) | | |

10. **Description de l'ouvrage (*) :**

rénovation et isolation du toit

11. **Demande de dérogation** (Base légale d'octroi, N° de l'article et mention du motif)

Particularités

12. a) Travaux situés hors zone à bâtir (répondre aussi aux questions N° 102.1 et 102.2) (*) : Oui Non
- b) L'ouvrage est protégé par un plan d'affectation ou par une décision particulière (DFIRE/MS)
- c) L'ouvrage fait l'objet d'une demande de protection
13. a) Le projet implique un défrichement de [m²] (cocher aussi la question 105a.)
- b) Le projet implique l'abattage d'arbre ou de haie (pour les arbres remarquables, voir la question 105b.)
- c) Le projet implique une atteinte à un biotope (voir aussi la question N° 107)
14. Mise à l'enquête du degré de sensibilité au bruit : (voir la question N° 38) I II III IV
15. Installation soumise à étude d'impact sur l'environnement (EIE)
16. Ce dossier se réfère à un ancien dossier N° CAMAC (art. 72i RLATC) : N° FAO :
17. Nécessité de mise à jour du plan du Registre foncier (mensuration officielle) (*) : Oui Non

L'enquête publique de 30 jours est ouverte du au

B. RENSEIGNEMENTS COMPLEMENTAIRES A L'AVIS D'ENQUETE

20. Maître de l'ouvrage (*):

- 01 CFF
 03 Département fédéral de la défense, de la protection de la population et des sports
 04 Office fédéral des constructions et de la logistique (OFCL) ou Domaine des EPF
 05 Office fédéral des routes (OFROU)
 07 Swisscom
 08 La Poste
 10 Canton
 11 Entreprise de droit public d'un canton
 15 Commune
 16 Entreprise de droit public de la commune (transports publics, gaz, eau, électricité, etc.)
 21 Société d'assurance (sans les caisses de pension et les caisses maladies)
 22 Institution de prévoyance, caisse de pension
 23 Caisse maladie, SUVA
 24 Banque, fond immobilier, holding financière
 31 Usine d'électricité privée
 32 Usine à gaz privée
 33 Chemin de fer privé
 41 Société individuelle ou de personnes (construction, immobilier)
 42 Coopérative de logement
 43 Société de capitaux, SA, Sàrl (construction, immobilier)
 51 Société individuelle ou de personnes (industrie, artisanat, commerce)
 52 Société de capitaux, SA, Sàrl (industrie, artisanat, commerce)
 61 Particulier et hoirie
 63 Organisation internationale, ambassade
 62 Autre maître d'ouvrage privé (église, fondation, association, etc.):

Nom, Prénom : WÜSTINER HANS-PETER Raison sociale :
 Adresse : Les Grèves 8 Tél. : 079 550 89 99
 NPA / Localité : 1426 CORCELLES-CONCISE E-mail : wustiner@wustiner.ch

21. Direction des travaux (*):

Nom, Prénom : CHATELAIN JEAN Raison sociale : BUREAU D'ÉTUDE JEAN CHATELAIN
 Adresse : Chemin du Lac 2 Tél. : 076 576 74 57
 NPA / Localité : 1426 CONCISE E-mail : info@jean-chatelain.ch

C. CARACTERISTIQUES DE L'OUVRAGE

30. Genre de construction ([aide](#)) (*): Bâtiment Ouvrage de génie civil, aménagement extérieur Construction particulière

31. Type d'ouvrage (*):

- Approvisionnement en eau / énergie 11 Alimentation en eau
 12 Usines d'électricité et réseaux
 13 Usines à gaz, réseaux et installations chimiques
 14 Chauffage à distance
 19 Autre
 21 Installations d'évacuation et de traitement des eaux usées
- Elimination des déchets 22 Ordures ménagères
 23 Autres déchets
- Infrastructure routière, parking 31 Routes nationales
 32 Routes cantonales
 33 Routes communales
 34 Route, place de stationnement
 35 Parking couvert
- Autre transport et communication 41 Constructions pour chemins de fer (yc. gare)
 42 Constructions pour les bus et tramway
 43 Constructions pour la navigation
 44 Constructions pour les transports aériens
 45 Constructions pour les communications (yc. antenne téléphonie)
 49 Autres constructions vouées aux transports

Demande de permis de construire (P) - 239670

- Education, recherche, santé,
loisirs, culture
- 51 Ecole, système d'éducation (jusqu'au niveau maturité)
 52 Formation supérieure ou recherche
 53 Hôpital
 54 Foyer avec soins médicaux et/ou assistance sociale
 55 Autre établissement de santé spécialisé
 56 Installation de loisirs et de tourisme
 57 Eglise et bâtiment à but religieux
 58 Bâtiments à but culturel, musées, bibliothèques et monuments
 59 Salles omnisports et salles de sport
- Autres infrastructures
- 61 Aménagement de berges et barrages
 62 Constructions pour la défense nationale
 69 Autres infrastructures
 71 Maison individuelle à un logement, isolée
 72 Maison individuelle à un logement, mitoyenne ou jumelle
 73 Bâtiment à plusieurs logements pour l'habitation exclusivement
 74 Bâtiment à usage mixte, principalement à usage d'habitation
 76 Foyer sans soins médicaux et/ou assistance sociale
 78 Garage, place de parc en rapport avec l'habitation
 79 Autre construction en rapport avec l'habitation
- Agriculture, sylviculture
- 81 Construction agricole
 82 Construction sylvicole
 83 Améliorations foncières
- Industrie, artisanat,
commerce, services,
administration
- 91 Fabrique, usine, atelier
 92 Halle, dépôt, silo, citerne
 93 Bât. administratif, bureaux
 94 Bât. commercial, magasin
 95 Etablissements tels que hôtel, café-restaurant, café-bar, tea-room, etc...
 96 Autres hébergements de courte durée
 99 Autre construction destinée à des activités économiques

Situation

33. Emprise de l'ouvrage (définie par le rayon autour des coordonnées E/N du projet) :
- 5 m 10 m 25 m 50 m
 100 m 250 m 500 m 1000 m
34. L'ouvrage est également situé sur une autre commune :
35. Dans un plan général d'affectation (PGA)
 Dans un plan partiel d'affectation (PPA)
 Dans un plan de quartier (PQ/PQCM) Nom et/ou No de la zone : Les Grèves
36. Secteur de protection des eaux : Au üB (Si zones S, cocher la question N° 115)
37. A moins de 50 m d'une ligne ferroviaire ou jouxtant le domaine ferroviaire
(joindre l'accord de l'entreprise ferroviaire selon art. 18m LCdF) (si l'accord n'a pas été délivré ou si la démarche est en cours, cocher la question N° 127)

Bruit

38. a) Les degrés de sensibilité au bruit (DSB) ont déjà été attribués dans les zones d'affectation
- b) La construction, nouvelle ou transformée, comportant des locaux d'habitation ou des locaux d'exploitation dans lesquels des personnes séjournent régulièrement pendant des périodes prolongées, est située sur une parcelle où le DSB n'a pas encore été défini. Le DSB proposé est indiqué à la question N° 14.
(joindre la proposition de DSB du constructeur et le préavis du Service de l'environnement et de l'énergie (DGE-DIREV))

Eau potable, défense incendie

40. Alimentation en eau de boisson : Réseau public Alimentation privée
41. Défense incendie extérieure à partir d'une borne hydrante : Existante Projetée
- Distance [m] :

Ramassage des déchets

42. a) Conteneurs ordures ménagères Existant Projeté
 b) Différenciés Existant Projeté
 c) Emplacement accessible aux camions ramasseurs

Suppression des barrières architecturales

43. La construction de locaux et installations accessibles au public, destinés à l'habitation collective ou à l'activité professionnelle, est adaptée aux besoins des personnes handicapées ou âgées (art. 36 et 37 RLATC)
 Transformation ou agrandissement de bâtiments existants : les conditions de l'art. 38 RLATC sont remplies

Equipements, installations

49. Piscine démontable d'une saison à l'autre (distribution de la directive DCPE 501 par la commune)
 Piscine fixe (voir la section Q. Sports, loisirs, campings, dortoirs ; question 356 ou 357)

Déchets de chantier

50. Si la quantité de déchets de chantier attendue (matériaux d'excavation inclus) dépasse 200 m³ ou, en cas de déconstruction ou transformation, s'il faut s'attendre à la présence de polluants dangereux (p. ex. PCB, HAP, plomb ou amiante), un plan d'élimination des déchets, comme prévu par l'OLED (art. 16) doit être fourni à l'autorité communale. [lien](#)

Efficacité énergétique et durabilité des bâtiments et constructions

55. La demande est soumise aux exigences de l'exemplarité de l'État, selon la Directive DRUIDE 9.1.3 du 25 mai 2022.
Pour les bâtiments de l'État ou majoritairement subventionnés par ce dernier.

D. SURFACES, VOLUME, COÛT

| | Existant | Ajouté | Supprimé | Total après trav. |
|---|----------|-----------------|----------|-------------------|
| 60. Surface totale des parcelles [m ²] | inchangé | | | |
| 61. Surface totale en zone à bâtir [m ²] (A) | inchangé | | | |
| 62. Surface bâtie [m ²] (B) | inchangé | | | |
| 63. Surface brute utile des planchers [m ²] (C) | inchangé | | | |
| dont consacrée au logement [m ²] | inchangé | | | |
| 64. Coefficient d'occupation du sol (COS) (B/A) | | | | |
| Coefficient d'utilisation du sol (CUS) (C/A) | | | | |
| 65. Cube SIA [m ³] | inchangé | | | |
| 66. Valeur ECA ouvrage avant travaux [CHF] | inchangé | | | |
| <i>Obligatoire en cas de transformation de bâtiment</i> | | | | |
| Estimation totale des travaux (CFC 2) [CHF] (*) | 62000 | CFC 1 à 5 [CHF] | | |
| <i>Honoraires et TVA compris</i> | | | | |

E. BATIMENT ET LOGEMENT

| | | | | |
|---|---|----------------|--|----------------|
| 75. Description du projet (*) | | | | |
| Nb total de nouveaux bâtiments | 0 | Avec logements | | Sans logements |
| Nb total de bâtiments transformés | 1 | | | |
| Nb total de bâtiments démolis | 0 | | | |
| <i>(pour les détails des bâtiments veuillez remplir les fiches bâtiment pour chaque bâtiment)</i> | | | | |

F. PLACES DE STATIONNEMENT

| | Existant | Ajouté | Supprimé | Total après trav. |
|--|----------|--------|----------|-------------------|
| 80. Intérieur du bâtiment, souterrain, en toiture | inchangé | | | |
| 81. Couverts, garages extérieurs | inchangé | | | |
| 82. Places non couvertes | inchangé | | | |
| 83. Total (à reporter sous question N° 10) | inchangé | | | |
| <i>(Si le total est plus grand que 50 pl. veuillez cocher la question 401 a)</i> | | | | |
| 84. Nombre de places de stationnement pour les vélos | inchangé | | | |
| <i>(avec ou sans l'assistance électrique)</i> | | | | |

Fiche bâtiment [1]

- B1 Type de travaux ([aide](#)) (*) :
Lorsque le type de travaux correspond à une transformation, il est nécessaire de décrire la transformation à l'aide d'un ou plusieurs caractères ci-après :
- | | | |
|--|--|--|
| <input checked="" type="checkbox"/> Assainissement énergétique | <input type="checkbox"/> Assainissement système de chauffage | <input type="checkbox"/> Transformations / rénovations intérieures |
| <input type="checkbox"/> Changement d'affectation | <input type="checkbox"/> Agrandissement chauffé | <input type="checkbox"/> Agrandissement non chauffé |
| <input type="checkbox"/> Installation solaire thermique | <input type="checkbox"/> Installation solaire photovoltaïque | <input type="checkbox"/> Autres travaux de transformation |
- B2 N° de parcelle (*) : 289
- B3 N° ECA : 227
En cas de transformation ou de démolition, le numéro ECA est obligatoire.
- B4 Rue/lieu (*) : Les Grèves 8, 1426 Corcelles-Concise
- B5 Dénomination du bâtiment : habitation
- B6 Nombre d'entrées avec adresse : 1

CARACTERISTIQUES DU BATIMENT

- B7 Catégorie de bâtiment (*) : Maison individuelle à un logement
Classe : Maisons individuelles
- B8 Surface au sol du bâtiment [m²] : 213
- B9 Surface brute utile des planchers [m²] : 125
- B10 Surface brute des planchers pour le logement [m²] : 125 Pour les activités [m²] : 0
- B11 Cube SIA [m³] : 490
- B12 Nombre de niveaux total (y. c. sous-sols et demi-niveaux) : 1
- B13 Nombre total de logements après travaux (*) : 1
- | | | | |
|------------|------------|--------------------|---|
| Nb 1 pce : | Nb 2 pce : | Nb 3 pce : | 1 |
| Nb 4 pce : | Nb 5 pce : | Nb 6 pce ou plus : | |
- B14 Bâtiment transformé (*) : les travaux modifient-ils le nombre ou la taille des logements : Non

CARACTERES ENERGETIQUES POUR LE SYSTEME DE CHAUFFAGE

Aide pour la saisie: [lien](#)

- B15 Générateur(s) de chaleur pour le système de chauffage (*) :
- Principal:
- Secondaire:
- Puissance du générateur de chaleur principal [KW] :
- B16 Source(s) d'énergie utilisée(s) pour le système de chauffage (*) :
- Pour générateur principal:
- Pour générateur secondaire:
- B17a Générateur(s) de chaleur pour la production d'eau chaude sanitaire (*) :
- Principal:
- Secondaire:
- B17b Source(s) d'énergie utilisée(s) pour la production d'eau chaude sanitaire (*) :
- Pour générateur principal:
- Pour générateur secondaire:
- B18 La construction a eu lieu avant le 1er janvier 1991 (date du permis de construire) : Oui Non

Amiante dans les bâtiments transformés ou démolis (dès le 1er mars 2011)

Pour tous les cas où la construction a eu lieu avant le 1er janvier 1991 (date du permis de construire) nous vous prions de :

- faire établir un diagnostic amiante (le diagnostic peut aussi être dans certaines occasions de type « utilisation normale ») par un diagnostiqueur inscrit sur la liste des diagnostiqueurs amiante du Forum Amiante Suisse (FACH) ([lien](#))
- déposer le rapport de diagnostic amiante au format PDF sur [la plateforme GDA](#)
(Attention : le rapport sous forme électronique doit être signé)
- joindre à la demande de permis de construire 2 exemplaires papier du rapport de diagnostic amiante, ainsi que la version pdf.

- B19 Bâtiment d'habitation avec une seule petite activité administrative et/ou commerciale au rez-de-chaussée accueillant au maximum 50 personnes Oui

AUTRES INFORMATIONS SUR LE BATIMENT

39. a) Façades, toiture Matériau, couleur :
inchangé
Mode de couverture, couleur :
plaques ondulées identique à la toiture existante, couleur rouge-sombre
- Type de fermeture : Stores Volets
- b) Surface de toiture ou de façade en métal non enduit (par ex. en cuivre ou zinc) supérieure à 50 m²
44. Installations de stockage d'hydrocarbures et autres liquides pouvant polluer les eaux, soumises ou non soumises à autorisation spéciale selon art. 32 OEaux
(cocher aussi la question No 408)
- 45 a) Ascenseur, monte-charge: Electrique Hydraulique b) Rampe/plate-forme ajustable: Electrique Hydraulique
- c) Contenance du réservoir d'huile : litres d) Escalier / tapis roulant servant au transport de personnes
46. Raccordement TV/radio : Antenne collective Antenne extérieure Antenne intérieure
- Parabole Câble télé-réseau

PARTIE ENERGIE

Isolation thermique (bâtiments, serres, locaux frigorifiques)

Isolation thermique

Compétence

M ME

48. Qh (MJ/m².an) : Informations complémentaires :
Qhli (MJ/m².an) : Informations complémentaires :
453. a) Qh est inférieur ou égal à Qhli
b) Demande de dérogation Qh est supérieur à Qhli
- Dans tous les cas, joindre le formulaire EN-VD-2a ou EN-VD-2b et le calcul SIA 380/1. Pour les bâtiments neufs, joindre les formulaires EN-VD-3 et EN-VD-72**

Surface de référence énergétique

SRE :

Informations complémentaires :

465. Installation de locaux frigorifiques et/ou de congélation EN 6
468. Serres artisanales ou agricoles chauffées EN 7
474. Halles gonflables EN 8

Installations techniques du bâtiment

449. Installation de refroidissement, de climatisation ou de pompe à chaleur (PAC) contenant des fluides réfrigérants stables dans l'air (HFC), excepté PACs des villas et des piscines privées 75
450. a) Pompe à chaleur utilisant le sous-sol comme source de chaleur (sondes) 65A
b) Pompe à chaleur utilisant les eaux souterraines comme source de chaleur (pompage) 65B
c) Pompe à chaleur (air/eau ou air/air) à l'intérieur ou à l'extérieur, pour le chauffage ou pour la production d'eau chaude sanitaire Annexe
(ECS) (Pour nouvelles constructions ou non dispensées d'autorisation de construire selon l'Art.68c RLATC)
- Avec fonction de climatisation (pompe à chaleur réversible) EN-VD-5
- Se trouvant à une altitude supérieure à 1000m Annexe
456. Chauffage à bois ou au charbon d'une puissance supérieure à 70 kW, ou chauffage à mazout moyen ou lourd
461. Justificatif de la part minimale d'énergies renouvelables EN-VD-72
462. Installation de chauffage et/ou d'eau chaude sanitaire EN-VD-3
463. Installation de ventilation EN-VD-4
464. Installation de réfrigération / humidification EN-VD-5
466. Installation de production d'électricité par combustible EN 9
475. Résidences secondaires EN-VD-3

Divers

470. Installation de chauffage en plein air EN-VD-10
471. Patinoires (RLVLEne, art 53) - Concept énergétique à soumettre à la DGE-DIREN
473. Bâtiments tertiaires et du secteur public de plus de 1000 m²
- justificatif selon SIA 380/4 de la consommation électrique pour l'éclairage EN 12
- justificatif selon SIA 380/4 de la consommation électrique pour la ventilation et la climatisation EN 13
476. Grands consommateurs (consommation électrique >0.5 GWh ou thermique >5 GWh) EN-VD-15
477. Demande de dérogation à la loi sur l'énergie ou à son règlement d'application
- Précisez l'article :

L. SITUATION DE L'OUVRAGE

Annexes

Environnement

101. Situation particulière
 Dans un plan cantonal d'affectation
 Dans un plan cantonal de protection (sauf Lavaux)
- 102.1 Parcelle(s) située(s) partiellement ou entièrement hors des zones à bâtir (zone agricole, viticole, alpestre, aire forestière, zone intermédiaire, zone de verdure, zone spéciale art. 50a LATC, zone agricole spécialisée art. 52a LATC, zone des hameaux, etc.)(répondre aussi à la question N° 12) (*) Oui Non
- 102.2 Travaux situés hors zone à bâtir (si constructions, installations (y compris de chantier), démolitions, changements d'affectation, conduites, fondations, mouvements de terre, accès, dépôts, etc. sont prévus, même partiellement, hors zone à bâtir) (*) Oui Non
- 102.3 Travaux ou changement d'affectation liés à une exploitation agricole. 66 A
- 102.4 Travaux ou changement d'affectation non conformes à la destination de la zone "hors zone à bâtir" (sans lien à une exploitation agricole). 66 B
- 102 A. L'ouvrage est protégé par un plan d'affectation ou une décision particulière (DFIRE/MS)
- 102 B. L'ouvrage fait l'objet d'une demande de protection
103. Dans l'aire forestière
104. A moins de 10 m de la lisière légale de la forêt
105. a) Le projet implique un défrichement de [m²] : Annexe
 (cocher aussi la question No 13A) (joindre la demande d'autorisation de défrichement avec justificatif)
- b) Le projet implique l'abattage d'un arbre remarquable ou se trouve dans un périmètre de 15m de celui-ci.
 (voir aussi la question 13b)
- 106 A. Dans un secteur exposé à des dangers naturels (*) : Oui Non 43 - DN
 La carte des dangers naturels doit être consultée sur le [guichet cartographique cantonal](#).
- | | | | |
|---|--------------------------|--------------------------------------|--------------------------|
| - Inondations par crues des cours d'eau (INO) | <input type="checkbox"/> | - Chutes de pierres et blocs (CPB) | <input type="checkbox"/> |
| - Laves torrentielles (LTO) | <input type="checkbox"/> | - Effondrement ou affaissement (EFF) | <input type="checkbox"/> |
| - Glissement de terrain permanent (GPP) | <input type="checkbox"/> | - Avalanches (AVA) | <input type="checkbox"/> |
| - Glissement de terrain spontané (GSS) | <input type="checkbox"/> | - Ruissellement (RUI) | <input type="checkbox"/> |
| - Inondations par remontée de lac (LAC) | <input type="checkbox"/> | | |
- IMPORTANT** : En cas de réponse positive à la question ci-dessus, merci de vous rendre sur le site de l'[ECA](#) afin de remplir le [formulaire 43 DN](#) pour chaque danger naturel gravitaire affectant la parcelle concernée par le projet de construction. Deux exemplaires du formulaire dûment signé par toutes les parties sont à joindre au dossier de demande de permis de construire.
- Les anciens formulaires 43 ne sont plus valides et ne doivent plus être utilisées.**
- 106 B. Dans un site pollué
 (en cas de doute, interroger la commune ou la DGE-DIRNA-GEODE pour les décharges ou la DGE-DIREV-ASS pour les sites industriels et les lieux d'accident)
 Ancienne décharge Site industriel pollué Lieu d'accident
107. Projet portant atteinte à une espèce ou à un milieu digne de protection
 (selon art. 22 de la loi sur la faune du 28 septembre 1989)
108. Projet situé dans un site porté à un inventaire ou classé faune, nature et paysage
110. Dans une région archéologique
111. Construction protégée: A l'inventaire / Monument historique / Protection générale (sauf Lausanne)
 (Pour les ouvrages hors zone à bâtir, voir questions 12 et 102)

Préservation et promotion du parc locatif

Démolition, transformation, rénovation (travaux) et/ou changement d'affectation touchant un bâtiment avec des logements loués existants

Les questions 112.1 à 112.3 ne sont à activer que si l'immeuble existant comprend au moins trois logements qui étaient loués en dernier lieu, même vacants

- 112.1 a) Démolition, transformation et travaux généraux de rénovation supérieurs aux 20 % de la valeur d'assurance incendie (ECA) de l'immeuble ou de la partie touchée par les travaux. 53
- b) Changement d'affectation d'un logement existant qui était loué en dernier lieu, avec ou sans travaux. Location via une plateforme de type Airbnb uniquement si cette location est prévue plus de 90 jours par année civile et que le logement était jusqu'alors loué de manière standard sur le marché locatif. 53
- 112.2 Rénovation d'un logement « isolé » qui était loué en dernier lieu. 53 B
- 112.3 Rénovation inférieure aux 20 % de la valeur d'assurance incendie (ECA) de l'immeuble ou de la partie de l'immeuble touchée (demande de dispense). 53 C

Reconnaissance de logement d'utilité publique

- 112.4 Procédure de reconnaissance de logements d'utilité publique (LUP) au sens de la Loi sur la préservation et la promotion du parc locatif (LPPPL)
- | | | |
|--|--------------------------|----|
| - Logements à loyers modérés (LLM) | <input type="checkbox"/> | 54 |
| - Logements adaptés avec accompagnement (LADA) | <input type="checkbox"/> | 54 |
| - Logements étudiants (LE) | <input type="checkbox"/> | 54 |
| - Logements à loyers abordables (LLA) | <input type="checkbox"/> | 54 |

Bruit

- | | | | |
|------|---|--------------------------|--------|
| 113. | Projet situé dans une zone où les valeurs limites d'immission sont dépassées selon l'art. 31 OPB (rapport acoustique nécessaire) | <input type="checkbox"/> | Annexe |
| 114. | Construction d'une paroi ou d'une butte antibruit | <input type="checkbox"/> | |

Protection des eaux**Annexes**

- | | | | |
|------|---|--------------------------|--|
| 115. | Zones S de protection des eaux (autres secteurs, cocher la question N° 36) | <input type="checkbox"/> | |
| 116. | Projet situé à moins de 20 m de : <input type="checkbox"/> la rive d'un lac <input type="checkbox"/> d'un cours d'eau à ciel ouvert <input type="checkbox"/> d'un cours d'eau sous voûtage | | |

Gestion des eaux météoriques (surface de collecte supérieure à 50 m²)

- | | | | |
|------|--|--|--------------------------|
| 117. | Déversement des eaux météoriques Directement au cours d'eau ou dans un plan d'eau <input type="checkbox"/> | Au cours d'eau, plan d'eau ou au collecteur communal avec rétention (voir la question N° 210) | <input type="checkbox"/> |
| 118. | Infiltration des eaux météoriques dans le sol Infiltration directe (surface perméable: grille-gazon, gravier, pavés, etc.) <input type="checkbox"/> | Ouvrage d'infiltration | <input type="checkbox"/> |
| 119. | Déversement dans un collecteur de l'Etat hors traversée de localité | | <input type="checkbox"/> |
| 120. | Surface imperméabilisée supérieure à 2000 m² (construction, parking extérieur, accès) | | <input type="checkbox"/> |

Eaux usées

- | | | | |
|------|---|--------------------------|----|
| 121. | Evacuation sans passer par une STEP | <input type="checkbox"/> | |
| 122. | Raccordement à un collecteur de l'Etat hors traversée de localité | <input type="checkbox"/> | |
| 123. | Raccordement à la fosse à purin | <input type="checkbox"/> | 52 |

Réseaux routier et ferroviaire

- | | | | |
|------|--|--------------------------|--------|
| 124. | Ouvrage empiétant sur la limite des constructions d'une route cantonale (hors traversée de localité) | <input type="checkbox"/> | 62 |
| 125. | Accès sur une route cantonale ou aménagement en bordure de celle-ci | <input type="checkbox"/> | |
| 126. | A moins de 50 m de l'axe d'une route nationale | <input type="checkbox"/> | |
| 127. | A moins de 50 m d'une ligne ferroviaire ou jouxtant le domaine ferroviaire (l'accord de l'entreprise ferroviaire n'a pas été délivré ou la démarche est en cours selon art. 18m LCdF) | <input type="checkbox"/> | Annexe |
| 128. | Projet de réaménagement routier de peu d'importance réalisé dans le gabarit existant | <input type="checkbox"/> | |

M. INDUSTRIE, ARTISANAT, COMMERCE, SERVICES**Locaux occupant des travailleurs**

- | | | | |
|------|--|--------------------------|------------|
| 150. | a) Entreprise industrielle au sens de l'art. 5 LTr b) Entreprise artisanale susceptible d'occuper dans un avenir prévisible au moins 6 personnes pour de la production en série | <input type="checkbox"/> | 43, 51, 64 |
| 151. | Entreprise assimilée aux industrielles et artisanales (art.1 OLT4) | <input type="checkbox"/> | 43, 51, 64 |
| 152. | Toute autre entreprise occupant du personnel et pouvant soumettre facultativement ses plans à la Direction générale de l'emploi et du marché du travail | <input type="checkbox"/> | 51 |

Environnement

- | | | | |
|------|--|--------------------------|--------|
| 153. | Places de transbordement des marchandises et centres de distribution disposant d'une surface de stockage > 20 000 m² ou d'un volume de stockage > 120 000 m³ (EIE) | <input type="checkbox"/> | 64 |
| 154. | Installations de production d'énergie (EIE) <input type="checkbox"/> Extraction de pétrole, gaz naturel ou charbon <input type="checkbox"/> Raffinerie de pétrole <input type="checkbox"/> Installation géothermique (plus de 5 MWth) <input type="checkbox"/> Installation thermique (plus de 100 MWth) <input type="checkbox"/> Usine à gaz, cokerie, liquéfaction du charbon | | 43, 64 |

Commerces, services, bâtiments élevés, particularités architecturales

- | | | | |
|------|--|--------------------------|----|
| 155. | Surface et/ou bâtiments administratifs et/ou commerciaux | <input type="checkbox"/> | 43 |
| 156. | Bâtiments de plus de 30m de hauteur totale | <input type="checkbox"/> | 43 |

| | | | |
|------|---|--------------------------|----|
| 157. | Grands magasins, centres commerciaux Surface consacrée à l'alimentation [m ²] : Surface de vente effective (sans les entrepôts et les parkings) <input type="checkbox"/> Inférieure à 2000 m ² <input type="checkbox"/> De 2000 à 5000 m ² <input type="checkbox"/> Supérieure à 5000 m ² (EIE) <input type="checkbox"/> Un plan de quartier a été établi car la surface de vente est supérieure à 2000 m ² | <input type="checkbox"/> | 43 |
| 170. | Bâtiment avec cour intérieure et/ou bâtiment avec façade double peau | <input type="checkbox"/> | 43 |

Métaux et machines

| | | | |
|------|--|--------------------------|--------|
| 158. | Métaux et machines <input type="checkbox"/> Acières (EIE) <input type="checkbox"/> Vieux métaux (EIE) <input type="checkbox"/> Aluminium (EIE) <input type="checkbox"/> Métaux non ferreux (EIE) | <input type="checkbox"/> | 43, 64 |
|------|--|--------------------------|--------|

Bois**Annexes**

| | | | |
|------|--|--------------------------|--------|
| 159. | Bois et traitement du bois <input type="checkbox"/> Panneaux d'agglomérés (EIE) <input type="checkbox"/> Plus de 50'000 t/an de cellulose (EIE) | <input type="checkbox"/> | 43, 64 |
|------|--|--------------------------|--------|

Chimie

| | | | |
|------|--|--------------------------|--------|
| 160. | Produits chimiques, pétroliers, phytosanitaires, engrais <input type="checkbox"/> Fabriques d'explosifs et de munitions (EIE) <input type="checkbox"/> Stockage de plus de 1000 t (EIE) <input type="checkbox"/> Transformation (> de 5000 m ² ou 10'000 t/an)(EIE) <input type="checkbox"/> Synthèse de produits | <input type="checkbox"/> | 43, 64 |
| 161. | Produits pharmaceutiques et vétérinaires, pharmacies et drogueries, fabriques et commerce en gros de médicaments, de sérums et de vaccins | <input type="checkbox"/> | 43, 64 |
| 162. | Produits plastiques ou en caoutchouc | <input type="checkbox"/> | 43, 64 |

Alimentation

| | | | |
|------|----------------------------|--------------------------|--------|
| 163. | Produits alimentaires | <input type="checkbox"/> | 43 |
| 164. | Produits agro-alimentaires | <input type="checkbox"/> | 43, 64 |

Autres matériaux

| | | | |
|------|--|--------------------------|--------|
| 165. | Arts graphiques | <input type="checkbox"/> | 43, 64 |
| 166. | Produits pour l'aménagement de la maison et du logement | <input type="checkbox"/> | 43, 64 |
| 167. | Produits, appareils, instruments mécaniques et électroniques | <input type="checkbox"/> | 43, 64 |
| 168. | Textiles, habillement, cuir | <input type="checkbox"/> | 43, 64 |
| 169. | Matériaux de construction (ex. peinture, bitume, briques, tuiles, isolants, etc.) <input type="checkbox"/> Cimenteries (EIE) <input type="checkbox"/> Verreries (plus de 30'000 t/an) (EIE) | <input type="checkbox"/> | 43, 64 |

N. GENIE CIVIL, DECHETS, SURV. DES OUVRAGES, STEP**Terrassements, dépôts d'excavation et décharges**

| | | | |
|------|---|--------------------------|-----------------------------|
| 200. | Terrassements, excavations ou remblais impliquant un mouvement de matériaux de plus de 5000 m ³ ou couvrant une superficie de plus de 5000 m ² , mais inférieur à 50'000 m ³ | <input type="checkbox"/> | |
| 207. | Le projet a des emprises (temporaires et définitives) sur les sols de plus de 5'000 m ² ou, pour les conduites, de plus de 1'000 mètres linéaires ? | <input type="checkbox"/> | Concept de gestion des sols |
| 201. | Dépôts d'excavation impliquant un apport de terre <input type="checkbox"/> De 50'000 à 500'000 m ³ <input type="checkbox"/> De plus de 500'000 m ³ (EIE) | | |
| 202. | Décharges contrôlées pour matériaux inertes, résidus stabilisés, décharges bioactives (EIE) | <input type="checkbox"/> | |

Installations de collecte, de tri, de conditionnement, de recyclage, de valorisation, d'incinération ou de traitement des déchets

| | | | |
|------|--|--------------------------|----|
| 203. | Déchetteries ou postes de collecte des déchets | <input type="checkbox"/> | |
| 204. | Installations de traitement des déchets <input type="checkbox"/> Inférieur ou égal à 1000 t/an <input type="checkbox"/> Capacité supérieure à 1000 t/an (EIE) | | 43 |
| 205. | Déchettes de voitures (EIE) | <input type="checkbox"/> | |
| 206. | Construction ou modification de stations d'épuration collectives ou d'équipements de traitement des boues d'épuration | <input type="checkbox"/> | 51 |

Surveillance des ouvrages de retenue

| | | | |
|------|-------------------------|--|--------------------------|
| 210. | Ouvrages d'accumulation | Volume maximum d'accumulation > 100 m ³ | <input type="checkbox"/> |
| | | Retenue au dessus du terrain naturel | <input type="checkbox"/> |
| | | Volume d'eau permanent m ³ : | |

O. AGRICULTURE, ANIMAUX

Annexes

| | | | |
|------|---|--------------------------|--------|
| 250. | Bâtiments d'exploitations agricoles sans animaux, hangars agricoles | <input type="checkbox"/> | 43 |
| 251. | Bâtiments d'exploitations agricoles avec animaux | <input type="checkbox"/> | 43, 52 |
| 252. | Exploitations intensives d'élevages ou d'engraissement <input type="checkbox"/> Plus de 125 UGB (<i>hors étables d'alpage</i>) (EIE) | <input type="checkbox"/> | 43, 52 |
| 253. | Manèges, boxes à chevaux. (<i>Si moins de 5 chevaux, QP 52 pas nécessaire</i>) | <input type="checkbox"/> | 43, 52 |
| 254. | Elevages et pensions d'animaux domestiques Type d'animaux : | <input type="checkbox"/> | |
| 255. | Fosses à purin | <input type="checkbox"/> | 52 |
| 256. | Fumières | <input type="checkbox"/> | 52 |
| 257. | Silos à fourrage | <input type="checkbox"/> | 43 |
| 258. | Installations de biogaz. | <input type="checkbox"/> | 43 |
| 259. | Abattoirs, centres d'équarrissage, de collecte, de stockage, d'incinération de déchets carnés, boucheries en gros <input type="checkbox"/> Capacité jusqu'à 5000 t/an <input type="checkbox"/> Capacité supérieure à 5000 t/an (EIE) | | 43, 64 |

P. EDUCATION, SANTE, SOCIAL**Etablissements scolaires et sanitaires, centres d'accueil**

| | | | |
|------|---|--------------------------|------------|
| 300. | Bâtiments et établissements de l'enseignement obligatoire public | <input type="checkbox"/> | 21, 43 |
| 301. | Ecoles paramédicales | <input type="checkbox"/> | 43, 64 |
| 302. | Etablissements sanitaires avec lits ou ambulatoires (par ex. hôpitaux, CTR...) | <input type="checkbox"/> | 43, 64 |
| 303. | Etablissements pour mineurs | <input type="checkbox"/> | 43, 64 |
| 304. | Etablissements pour personnes handicapées ou en difficultés sociales (Etablissements socio-éducatifs - ESE) | <input type="checkbox"/> | 43, 64 |
| 305. | Etablissements pour personnes âgées ou adultes en difficultés psycho-sociales (Etablissement médico-social - EMS, Etablissement psycho-social médicalisé - EPSM, Pension Psycho-Sociale - PPS, Home non médicalisé - HNM) | <input type="checkbox"/> | 43, 64, 73 |
| 306. | Autres établissements d'accueil ou à caractère scolaire | <input type="checkbox"/> | 43, 64 |

Laboratoires et cabinets

| | | | |
|------|---|--------------------------|--------|
| 307. | Laboratoires d'analyses médicales ou de prothèses dentaires | <input type="checkbox"/> | 43, 64 |
| 308. | Cabinets et instituts de physiothérapie | <input type="checkbox"/> | 43 |
| 309. | Cabinets et cliniques vétérinaires | <input type="checkbox"/> | 43, 64 |
| 310. | Laboratoires d'analyses vétérinaires | <input type="checkbox"/> | 43, 64 |
| 312. | Cabinets médicaux avec plus de 3 médecins | <input type="checkbox"/> | 43 |

Cimetières

| | | | |
|------|---|--------------------------|----|
| 311. | Cimetières, caveaux funéraires, crématoires | <input type="checkbox"/> | 43 |
|------|---|--------------------------|----|

Q. SPORT, LOISIRS, CAMPINGS, DORTOIRS**Sport**

| | | | |
|------|--|--------------------------|--|
| 340. | Equipements sportifs (scolaire ou non scolaires) | <input type="checkbox"/> | |
| 350. | Stades comprenant des tribunes fixes pour plus de 20'000 spectateurs (EIE) | <input type="checkbox"/> | |
| 351. | Pistes pour véhicules motorisés destinées à des manifestations sportives (EIE) | <input type="checkbox"/> | |
| 352. | Installations de sports d'hiver impliquant des modifications de terrain > 5'000 m ² (EIE) | <input type="checkbox"/> | |
| 353. | Canons à neige dont la surface destinée à être enneigée > 50'000 m ² (EIE) | <input type="checkbox"/> | |
| 354. | Terrains de golf de 9 trous et plus (EIE) | <input type="checkbox"/> | |
| 355. | Stands de tir <input type="checkbox"/> Stands de tir (cas général) <input type="checkbox"/> A 300 m avec plus de 15 cibles (EIE) | | |

| | | | |
|------|--|--|----------------------------------|
| 356. | Piscine, jacuzzi, spa et tout autre bassin public ou à l'usage de plus d'une famille [] eau non chauffée | | 32 |
| | [] eau chauffée : bassin extérieur de moins de 200 m² | | 32, EN-VD11 |
| | [] eau chauffée : bassin extérieur de plus de 200 m² | | 32, EN-VD11, Concept énergétique |
| | [] eau chauffée : bassin intérieur quelle que soit la surface | | 32, EN-VD11, Concept énergétique |
| 357. | Piscine, jacuzzi, spa et tout autre bassin à l'usage d'une seule famille [] eau non chauffée | | |
| | [] eau chauffée : bassin extérieur de moins de 200 m² | | EN-VD11 |
| | [] eau chauffée : bassin extérieur de plus de 200 m² | | EN-VD11, Concept énergétique |
| | [] eau chauffée : bassin intérieur quelle que soit la surface | | EN-VD11, Concept énergétique |

Loisirs, campings, dortoirs

| | | | |
|--------|---|-----|------------|
| 358. | Bâtiments et locaux destinés à recevoir un grand nombre de personnes | [] | 43, 64 |
| 359. | Hôtellerie, restauration : établissements soumis à licences de café-restaurant, de café-bar, tea-room, bar à café, discothèque, night-club, buvette, etc... | [] | 11, 43, 64 |
| 359bis | Création, transformation, changement d'affectation d'un salon de prostitution | [] | 11B, 43 |
| 360. | Parcs d'attraction de plus de 75'000 m² ou pour plus de 4000 visiteurs par jour (EIE) | [] | |
| 361. | Téléphériques, téléskis et autres installations de transport à câbles Coordonnées géographiques - (joindre le préavis du Concordat des téléskis) départ : / arrivée : / | [] | Annexe |
| 362. | Ascenseurs inclinés, monorails servant au transport de personnes | [] | |
| 363. | Dortoirs de chantier, logements de personnel par l'employeur | [] | 43 |
| 364. | Campings, caravanings résidentiels | [] | 43 |
| 365. | Places de jeux | [] | |

R. RISQUES, DANGERS PARTICULIERS

Trafic aérien / Véhicules à moteur

| | | | |
|------|--|-----|--------|
| 400. | Ouvrages supérieurs à 25 m (60 m en zone fortement peuplée) ou aux abords d'un aérodrome <i>Lien pour l'enregistrement par le propriétaire et informations supplémentaires sur le site de l'OFAC / obstacles à la navigation aérienne</i> | [] | Annexe |
| 401. | a) Aménagement, extension et modification de parking de plus de 50 places de parcs (y compris les places déjà existantes) | [] | Annexe |
| 401. | b) Garages et bâtiments avec parking de plus de 40 places <i>(intérieur, souterrain ou en toiture)</i> | [] | 43 |
| 402. | Parcs de stationnement pour plus de 500 voitures (EIE) <i>(terrain ou bâtiment)</i> | [] | 64 |
| 403. | Places de lavage pour véhicules. | [] | 64 |
| 404. | Garages professionnels | [] | 43, 64 |
| 405. | Dépôts de véhicules à moteur avec ou sans plaques de contrôle | [] | 64 |

Incendie, explosion, pollution

| | | | |
|------|--|-----|--------|
| 406. | Matières solides, liquides et gazeuses présentant un danger <i>(incendie, explosion, pollution, intoxication etc.)</i> [] Plus de 50'000 m³ charbon (EIE) [] Plus de 5000 m³ liquide ou 50'000 m³ gaz (EIE) [] Débit massique gaz non épurés dépassant les limites OPair (EIE) | | 43, 64 |
| 408. | Installations de stockage d'hydrocarbures et autres liquides pouvant polluer les eaux | [] | 63 |
| 409. | Traitements de surface (ex. galvanoplastie, métaux) | [] | 43, 64 |
| 410. | Entreprises de nettoyage | [] | 43, 64 |
| 411. | Traitement, pré-traitement et rejet d'eaux usées non ménagères <i>(eaux de refroidissement, de fabrication, de lavage)</i> | [] | 64 |

Rayonnement

| | | | |
|------|---|-----|----------|
| 412. | a) Equipements de téléphonie mobile (mât, antenne, cabine, etc.), stations émettrices pour la radiodiffusion et autres applications de radiocommunication, stations électriques de transformation <i>(joindre le calcul des évaluations du rayonnement non ionisant)</i> Installation nouvelle [] Modification d'installation existante [] | | Annexe |
| | b) Installation d'antenne sur pylône électrique ou dans une installation haute tension (HT) <i>(à cocher si l'antenne se trouve sur une infrastructure électrique HT)</i> | [] | ESTI TD7 |
| 414. | Equipements fixes de transmission (signaux, images ou son) d'une puissance supérieure à 500 kW (EIE) | [] | |

| Substances, produits et déchets spéciaux | | Annexes |
|--|---|---------------------------------|
| 416. | Entreprises avec substances, produits et déchets spéciaux <input type="checkbox"/> Plus de 1000 t de déchets spéciaux liquides (EIE) <input type="checkbox"/> Plus de 5000 t de déchets spéciaux solides ou boueux (EIE) <input type="checkbox"/> Extraction ou transformation de matériaux avec amiante (EIE) | <input type="checkbox"/> |
| 417. | Entreprises avec micro-organismes | <input type="checkbox"/> |
| 418. | Entreprises ou installations assujetties à l'OPAM (joindre le rapport succinct OPAM, Ordonnance fédérale sur la protection contre les accidents majeurs) | <input type="checkbox"/> Annexe |

S. EQUIPEMENTS, INSTALLATIONS

Abri de protection civile (pour les constructions nouvelles comportant de l'habitation)

| | | | |
|------|--|--------------------------|----|
| 454. | Construction d'un abri PCi | <input type="checkbox"/> | 46 |
| 455. | Dispense de construction d'un abri PCi | <input type="checkbox"/> | 45 |

T. ETUDE D'IMPACT SUR L'ENVIRONNEMENT (EIE)

| | | | |
|------|---|--------------------------|--------|
| 500. | L'installation est soumise à étude d'impact sur l'environnement (EIE) <i>(cocher aussi la question No 15 et joindre le rapport d'impact)</i> L'installation a fait l'objet d'une étude d'impact en première étape <i>(plan partiel d'affectation communal, de quartier, d'affectation cantonal, demande d'autorisation préalable d'implantation)</i> | <input type="checkbox"/> | Annexe |
|------|---|--------------------------|--------|

G. ANNEXES

| | | | | | |
|-----|--|----------------|-------|--------|--|
| 90. | a) Plans Plan de situation (échelle 1:500, 1:1000 ou 1:2000) établi par un géomètre breveté ou éventuellement extrait cadastral si le dossier répond à la condition de l'art.69 al 1bis de la RLATC (*) Plans des sous-sols, rez-de-chaussée, étages et combles, avec destination de tous les locaux et indication des mesures de prévention contre l'incendie (échelle 1:100 ou 1:50) Plans des aménagements extérieurs, avec tracé précis du raccordement au réseau routier Plans des canalisations d'eau et égouts (eaux claires et eaux usées) Coupes nécessaires à la compréhension du projet, avec profils du terrain naturel et aménagé Dessins de toutes les façades En cas de locaux liés à la législation alimentaire, des plans précis de ces locaux doivent être fournis selon les exigences présentes sur le site de l'office de la consommation. | | | | |
| 90. | b) Nombre d'exemplaires des plans (IMPORTANT : Saisir des nombres entiers p/ex 2,4,5...) | Demandé | | | |
| | | M | ME | Fourni | |
| | Nombre d'exemplaires pour la commune : | 2 | 2 | 2 | |
| | Nombre d'exemplaires pour la CAMAC : | 0 | 0 | 0 | |
| | Nombre total d'exemplaires remis par le mandataire : | 2 | 2 | 2 | |
| 91. | Documents | Comm. | CAMAC | Fourni | |
| | Questionnaire général complet (*) (demande d'autorisations spéciales cantonales, signatures et décision de la commune) Procuration remise au mandataire | 2 | 0 | [X] | |
| | Etablie par : <input type="checkbox"/> Propriétaire | 2 | 0 | | |
| | <input type="checkbox"/> Promettant acquéreur | | | | |
| | <input type="checkbox"/> Maître de l'ouvrage | | | | |
| | Descriptif du projet, rapport technique (pour les projets importants) | 2 | 0 | [] | |
| | Rapport de conformité aux dispositions applicables à l'utilisation rationnelle et aux économies d'énergie, ainsi qu'aux énergies renouvelables (justificatif selon SIA 380/1) | 2 | 0 | [] | |
| | Documents renseignant sur le bruit extérieur, l'affectation des locaux, les éléments extérieurs et de séparation des locaux à usage sensible au bruit | 2 | 0 | [] | |
| | Demande d'autorisation de défrichement justificatif (art. 69 al. 13 RATC) et (art. 6 RVLFor) | 2 | 0 | [] | |
| | Copie de l'autorisation fédérale pour l'augmentation des effectifs d'animaux | 2 | 0 | [] | |
| | Approbation des plans par les CFF ou la société exploitant le chemin de fer privé, lettre jointe en annexe (art. 18m LCdF) | 2 | 0 | [] | |
| | Preuve de la démarche en cours auprès des CFF ou la société exploitant le chemin de fer privé, jointe en annexe (art. 18 LCdF) | 2 | 0 | [] | |
| | Calcul des évaluations du rayonnement non ionisant | 2 | 0 | [] | |
| | Formulaire CNA/SUVA, générateurs et récipients de vapeur et sous pression | 2 | 0 | [] | |
| | Rapport d'impact sur l'environnement (EIE) | 2 | 0 | [] | |
| | Rapport succinct OPAM (Ordonnance fédérale sur la protection contre les accidents majeurs) | 2 | 0 | [] | |
| | Rapport amiante + la preuve de dépôt du rapport (sous format papier et sous format électronique) | 0 | 1 | [] | |
| | Concept de gestion des sols | 2 | 0 | [] | |
| | Plan schématique d'évacuation des eaux claires | 2 | 0 | [] | |
| | Attestation du respect des exigences de protection contre le bruit | 2 | 0 | [] | |
| 92. | Préavis / Attestation d'un professionnel qualifié | | | | |
| | Proposition de degré de sensibilité au bruit du constructeur et préavis du DGE-DIREN | 2 | 0 | [] | |
| | Préavis du Concordat des téléskis | 2 | 0 | [] | |
| | Risque de pollution de l'air (fumeurs à viande, torrificateurs de café, séchoirs à fourrage, etc.) | 2 | 0 | [] | |
| | Moteurs stationnaires à combustion et turbines à gaz | 2 | 0 | [] | |

SIGNATURES

SIGNATURES DES PARTIES PRENANTES

Les soussignés déclarent avoir fourni les indications de ce formulaire et de ses annexes au plus près de leur conscience et répondent de leur exactitude.

Lieu et date :

Propriétaire(s) :

Prom. acquéreur(s) :

Droit distinct - permanent :

Auteur des plans :

Destinataire des factures (*) (publication FAO, émoluments, frais de traitement du dossier par le canton)

Une fois la facture envoyée, une taxe de 30.-- Fr. sera perçue pour toute modification d'adresse du destinataire des factures.

| | | | |
|-------------------|---------------------|----------------|------------------------|
| Nom (*) : | WÜSTINER | Prénom : | HANS-PETER |
| Raison sociale : | | Tél. : | 079550 89 99 |
| Adresse, N° (*) : | Chemin des Grèves 8 | E-mail : | wustiner@wustiner.ch |
| N° postal (*) : | 1426 | Localité (*) : | CORCELLES-PRES-CONCISE |

Lieu, date et signature (*) :

Le destinataire des factures ne peut être que le propriétaire, promettant-acquéreur, bénéficiaire d'un DDP ou l'auteur des plans. Par sa signature, il s'engage à payer les frais de publications et les émoluments qui sont dus quelle que soit l'issue de la mise à l'enquête et de la délivrance du permis de construire par la commune. Tous les signataires sont solidaires pour le règlement des factures.

EXAMEN DU DOSSIER PAR L'AUTORITE COMMUNALE

Ouverture d'une enquête publique de 30 jours. Publication de l'avis d'enquête dans la FAO

L'enquête publique de 30 jours est ouverte du _____ au _____

Conformément à l'art. 111 LATC, octroi d'une dispense d'enquête publique le :

Responsable du dossier (*) :

Tél. (*) :

Fax :

Le collaborateur soussigné déclare avoir contrôlé tous les éléments de ce formulaire ainsi que ses annexes et atteste que ce dossier est complet et conforme aux exigences légales et réglementaires.

Sceau et signatures :

PUBLICATION DE L'AVIS D'ENQUETE ET DELAIS DE RECEPTION DES DOSSIERS

- Vérifier qu'une FAO est prévue à la date souhaitée (attention aux numéros doubles dus aux jours fériés et aux délais spéciaux).
- La publication dans le journal local et l'affichage au pilier public sont effectués par la commune.
- Pour la FAO du mardi : la CAMAC doit avoir reçu le dossier informatique par le biais de la commune au plus tard le jeudi précédent à 16h00.
- Pour la FAO du vendredi : la CAMAC doit avoir reçu le dossier informatique par le biais de la commune au plus tard le mardi précédent à 16h00.

Résultat de l'enquête publique

Le délai d'enquête expiré, les oppositions et/ou les observations éventuelles sont immédiatement communiquées à la CAMAC pour transmission aux départements intéressés (art. 113 LATC).

Nous sommes à votre service, n'hésitez pas à prendre contact !

DITS CAMAC

Avenue de l'Université 5, 1014 Lausanne, tél. 021/316.70.21, email info.camac@vd.ch

Listes de tous les acteurs de l'avis d'enquête

Propriétaires (propriétaires n° 1 à 5)




| | | | |
|---------------|---------------------|------------------|-------------------|
| Nom, Prénom : | WUSTINER HANS-PETER | RAISON SOCIALE : | |
| Adresse : | Les Grèves 8 | | |
| Tél. : | | E-mail : | |
| NPA : | 1426 | LOCALITE : | CORCELLES-CONCISE |

Auteur des plans (personne physique selon art. 72 RATC)

| | | | |
|---------------|-----------------|------------------|-------------------------------|
| Nom, Prénom : | CHATELAIN JEAN | RAISON SOCIALE : | BUREAU D'ÉTUDE JEAN CHATELAIN |
| Adresse : | chemin du Lac 2 | | |
| Tél. : | 0765767457 | E-mail : | info@jean-chatelain.ch |
| NPA : | 1426 | LOCALITE : | CONCISE |

LEGENDE


| | | | |
|---|------------|---------------------|-------|
| | | Le Maître d'ouvrage | _____ |
| ■ | existant | | |
| ■ | nouveau | L'Architecte | _____ |
| ■ | démolition | | |

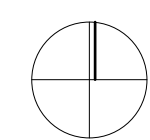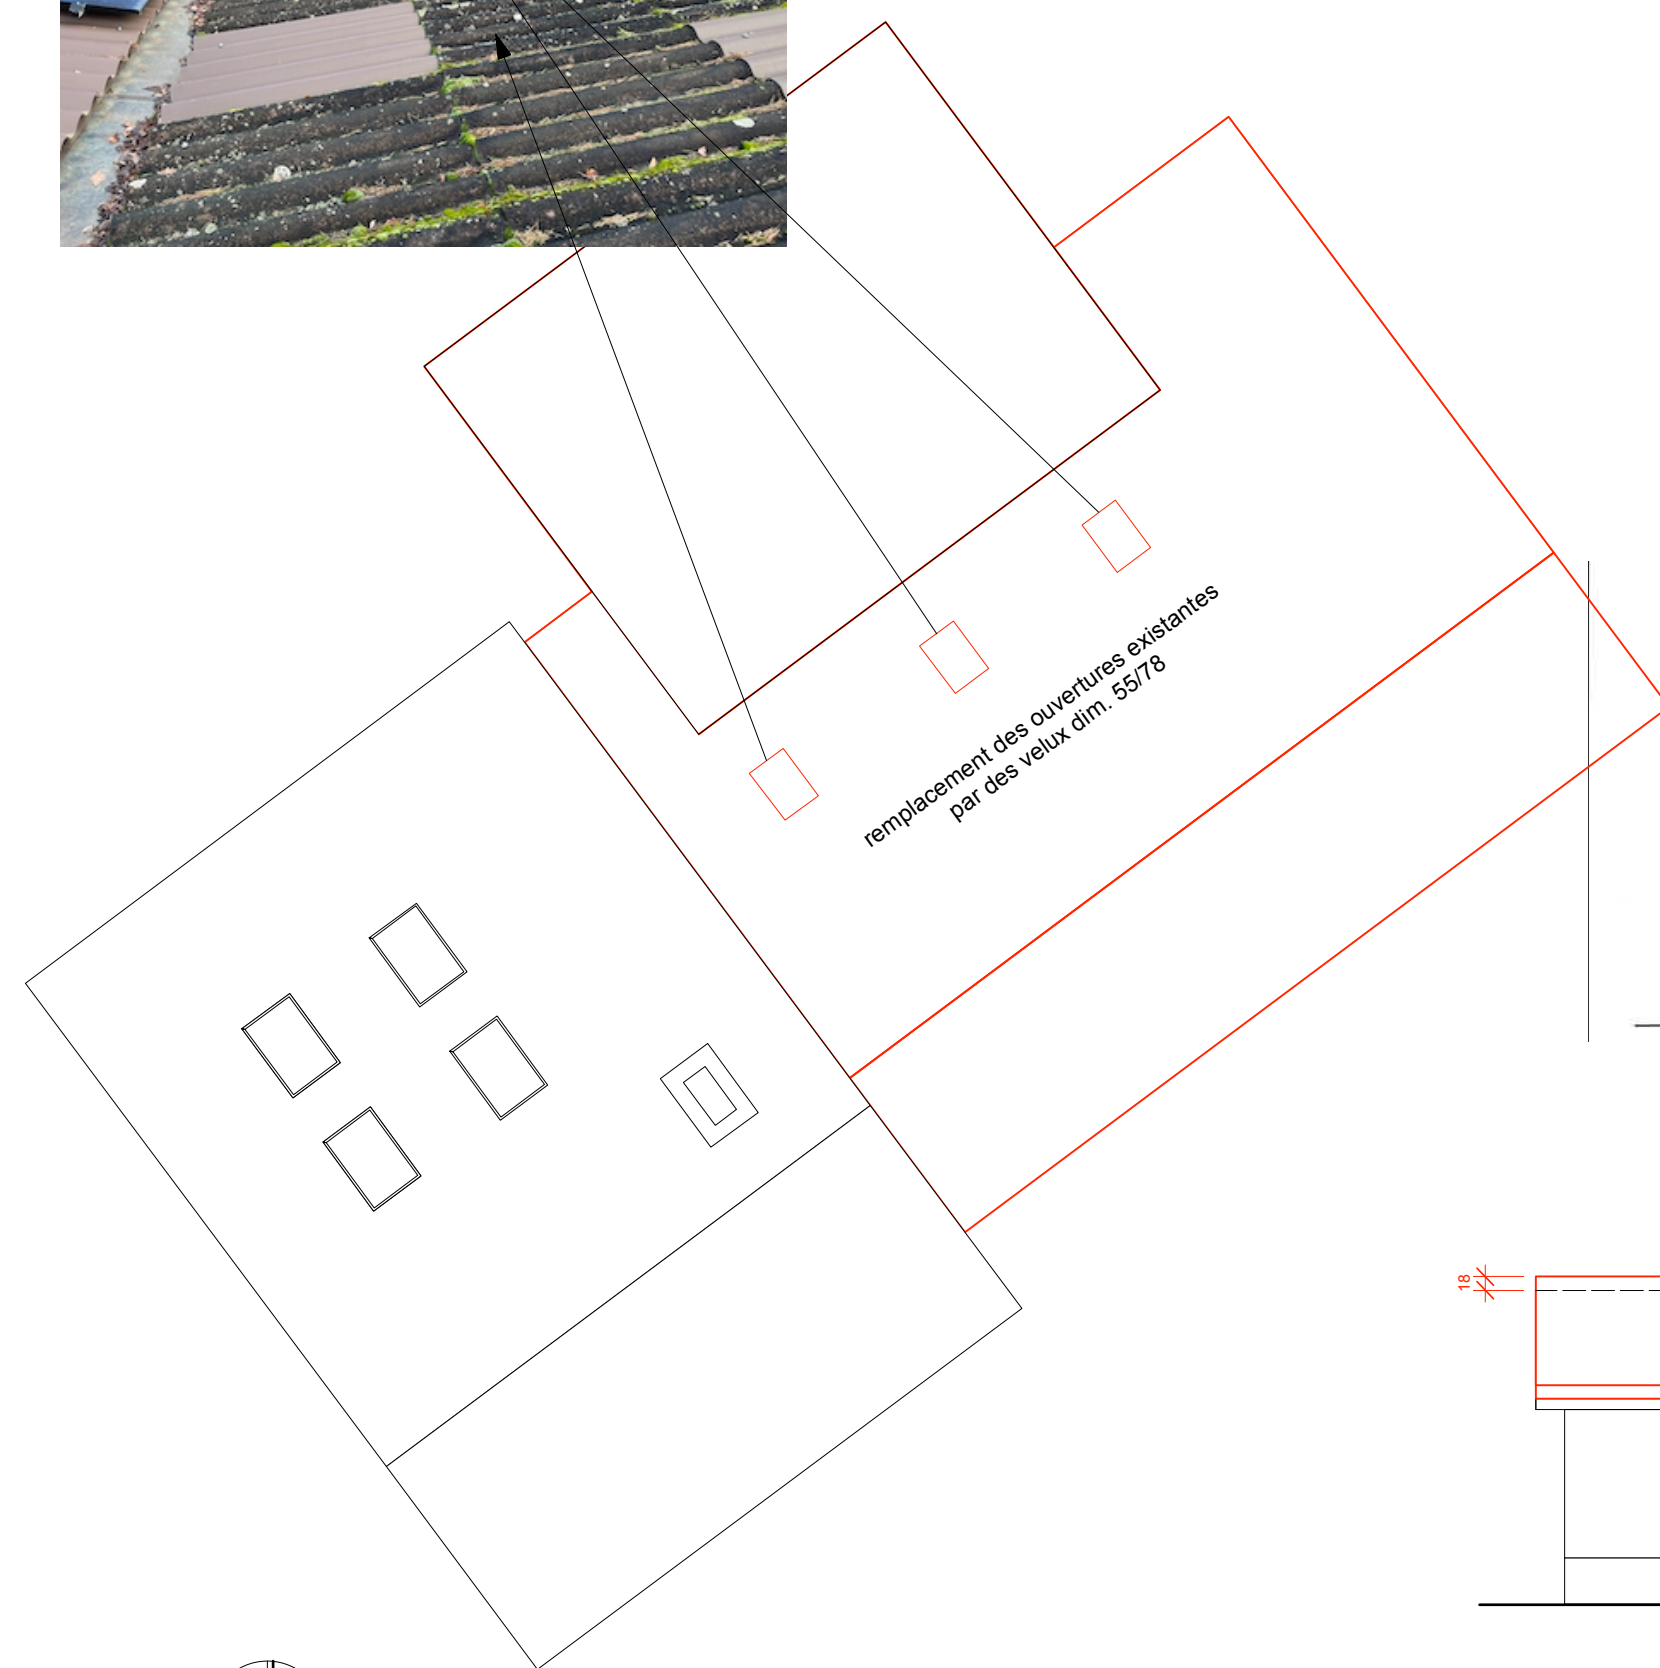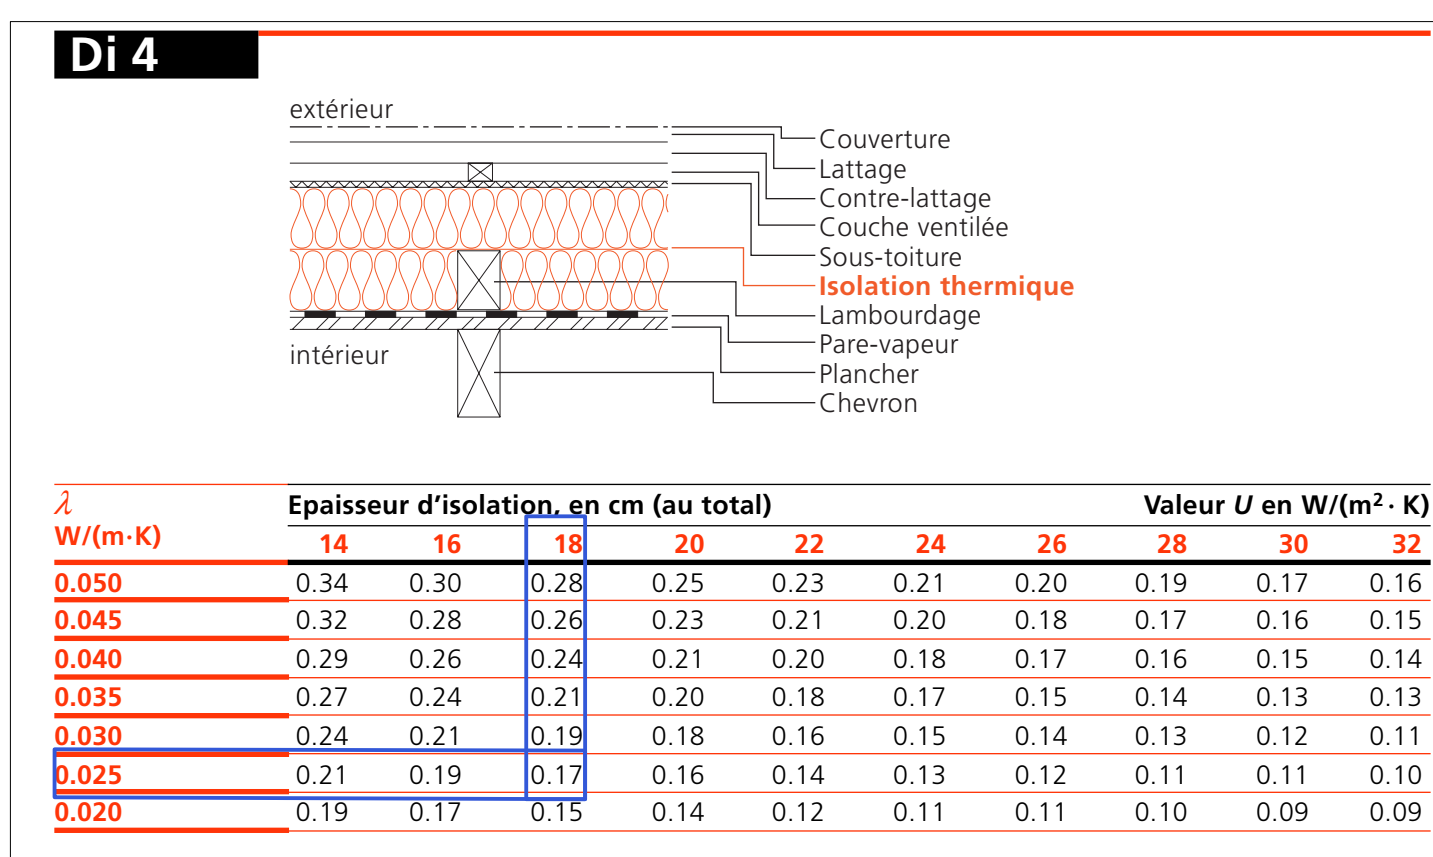


PLAN DES TOITURES 1/100



revêtement de toiture en éléments ondulés identiques à la toiture existante, secteur ouest

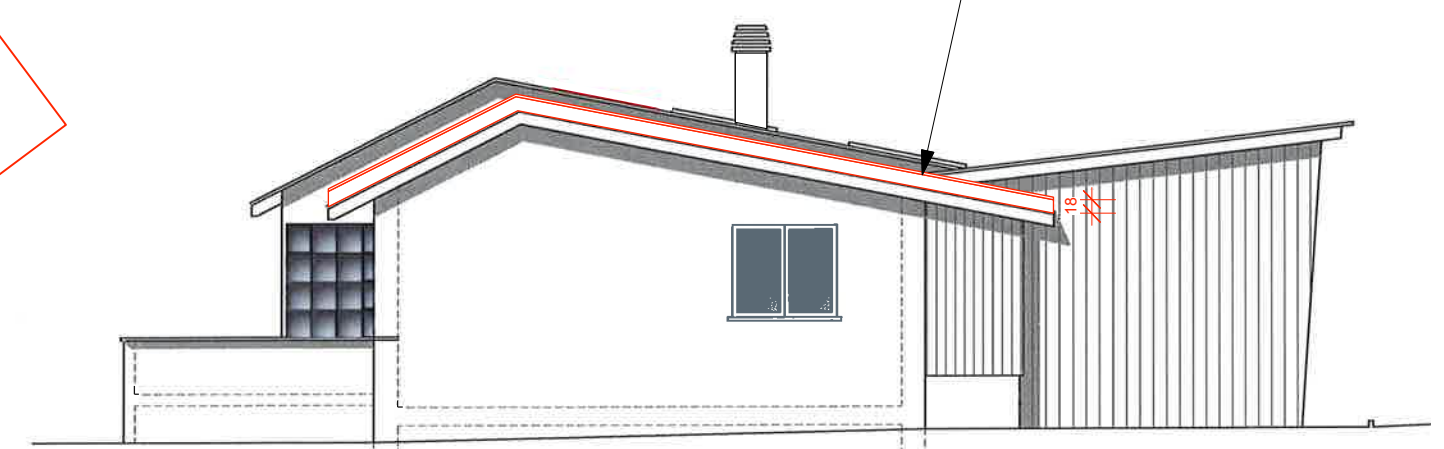

FACADE NORD-EST 1/100

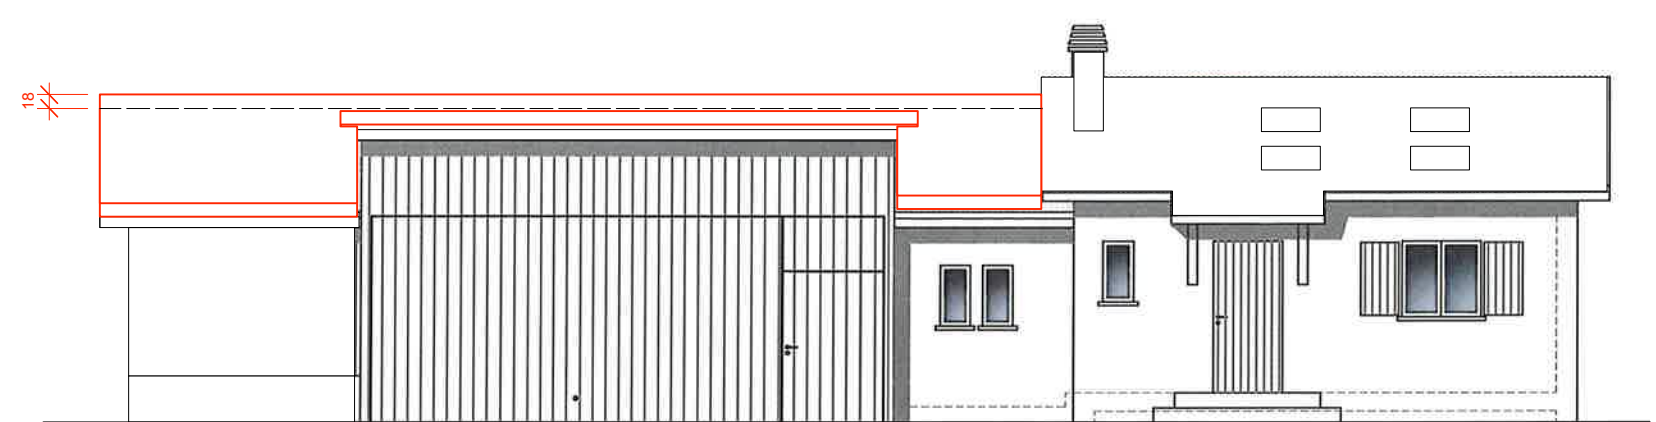


FACADE NORD-OUEST 1/100

Hans-Peter Wüstiner, Les Grèves 8, 1426 Corcelles-Concise

Les Grèves 8, 1426 Corcelles-Concise
rénovation et isolation du toit
13.01.25

| | |
|---------------------|-------|
| Le Maître d'ouvrage | _____ |
| L'Architecte | _____ |

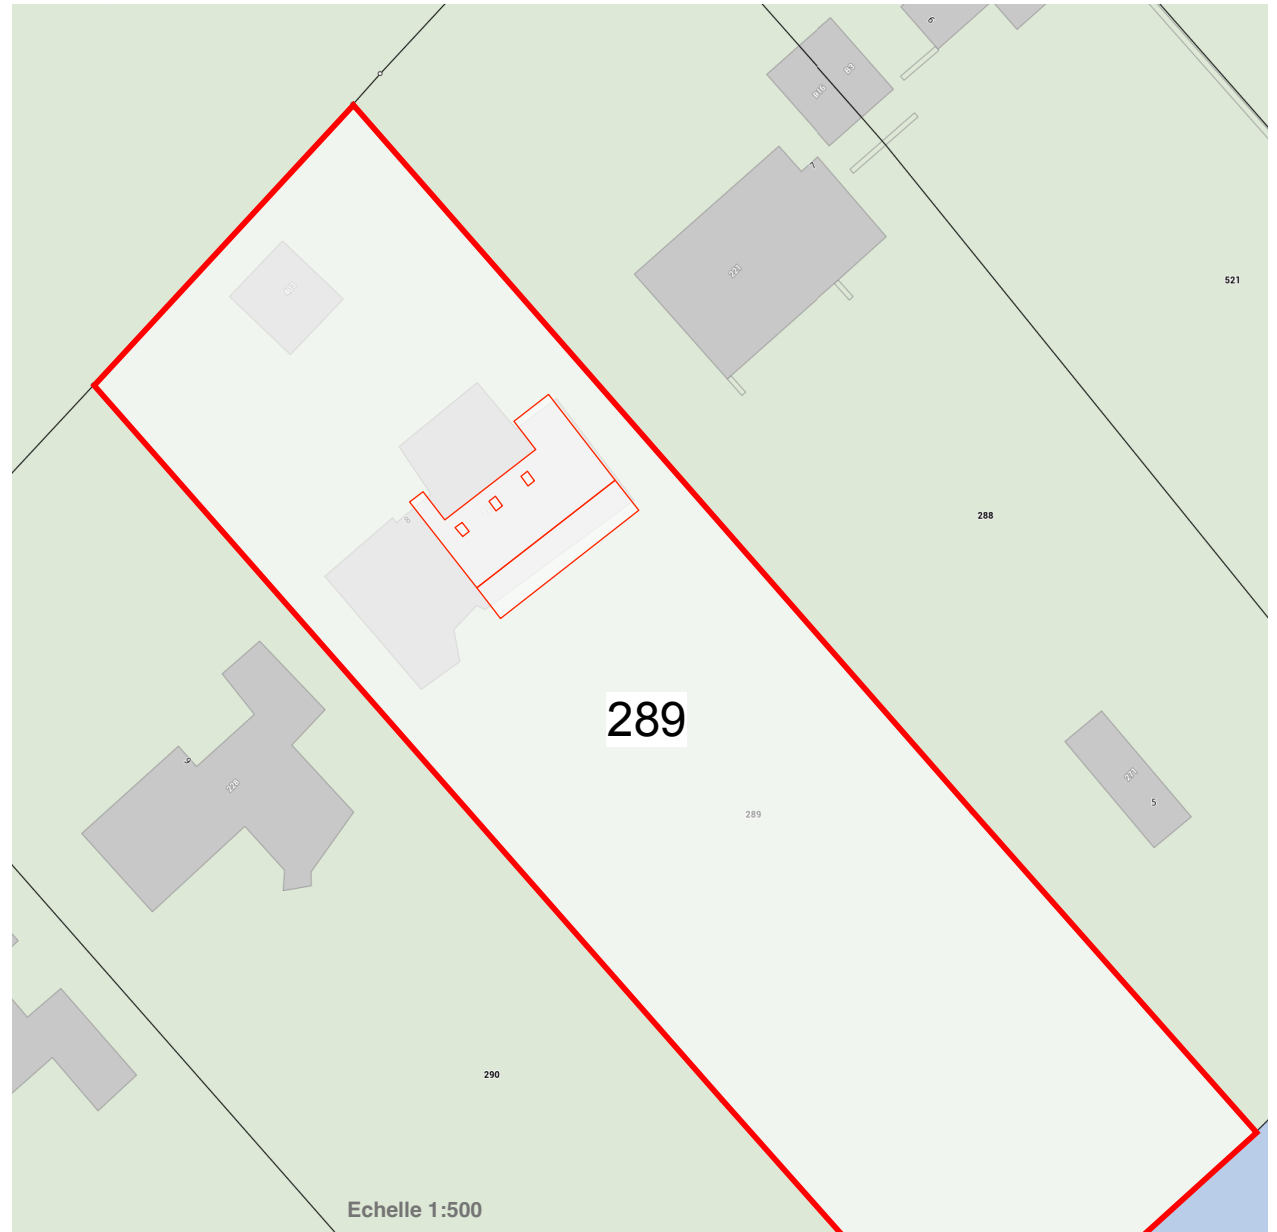

CADASTRE 1/500